

ÚZEMNÝ PLÁN OBCE KOŠÚTY





OBSTARÁVATEL: OBEC KOŠÚTY
 POVER. OBST.: ANNA JAVORKOVÁ
 HLAVNÝ RIEŠITEĽ: INGARCH JAROSLAV COPLÁK, PHD., AA SKA
 ODBORNÁ SPOLUPRÁCA: MGR. ZUZANA KOUTNÁ
 MIERKA: 1:10000 / 1:50000 (ZMENŠ. NA 1:2500 / 1:100000) / ČÍSLO VÝKRESU: 01



TÁTO ÚZEMNÝPLÁNOVACIA DOKUMENTÁCIA
 BOLA SCHVÁLENÁ V OBEĽNOM ZASTUPITELSTVE
 UZNESENÍM Č. _____ ZO DŇA _____
 Zdenka Mačicová, starostka obce Košúty

< širšie vzťahy ochrana prírody a tvorba krajiny

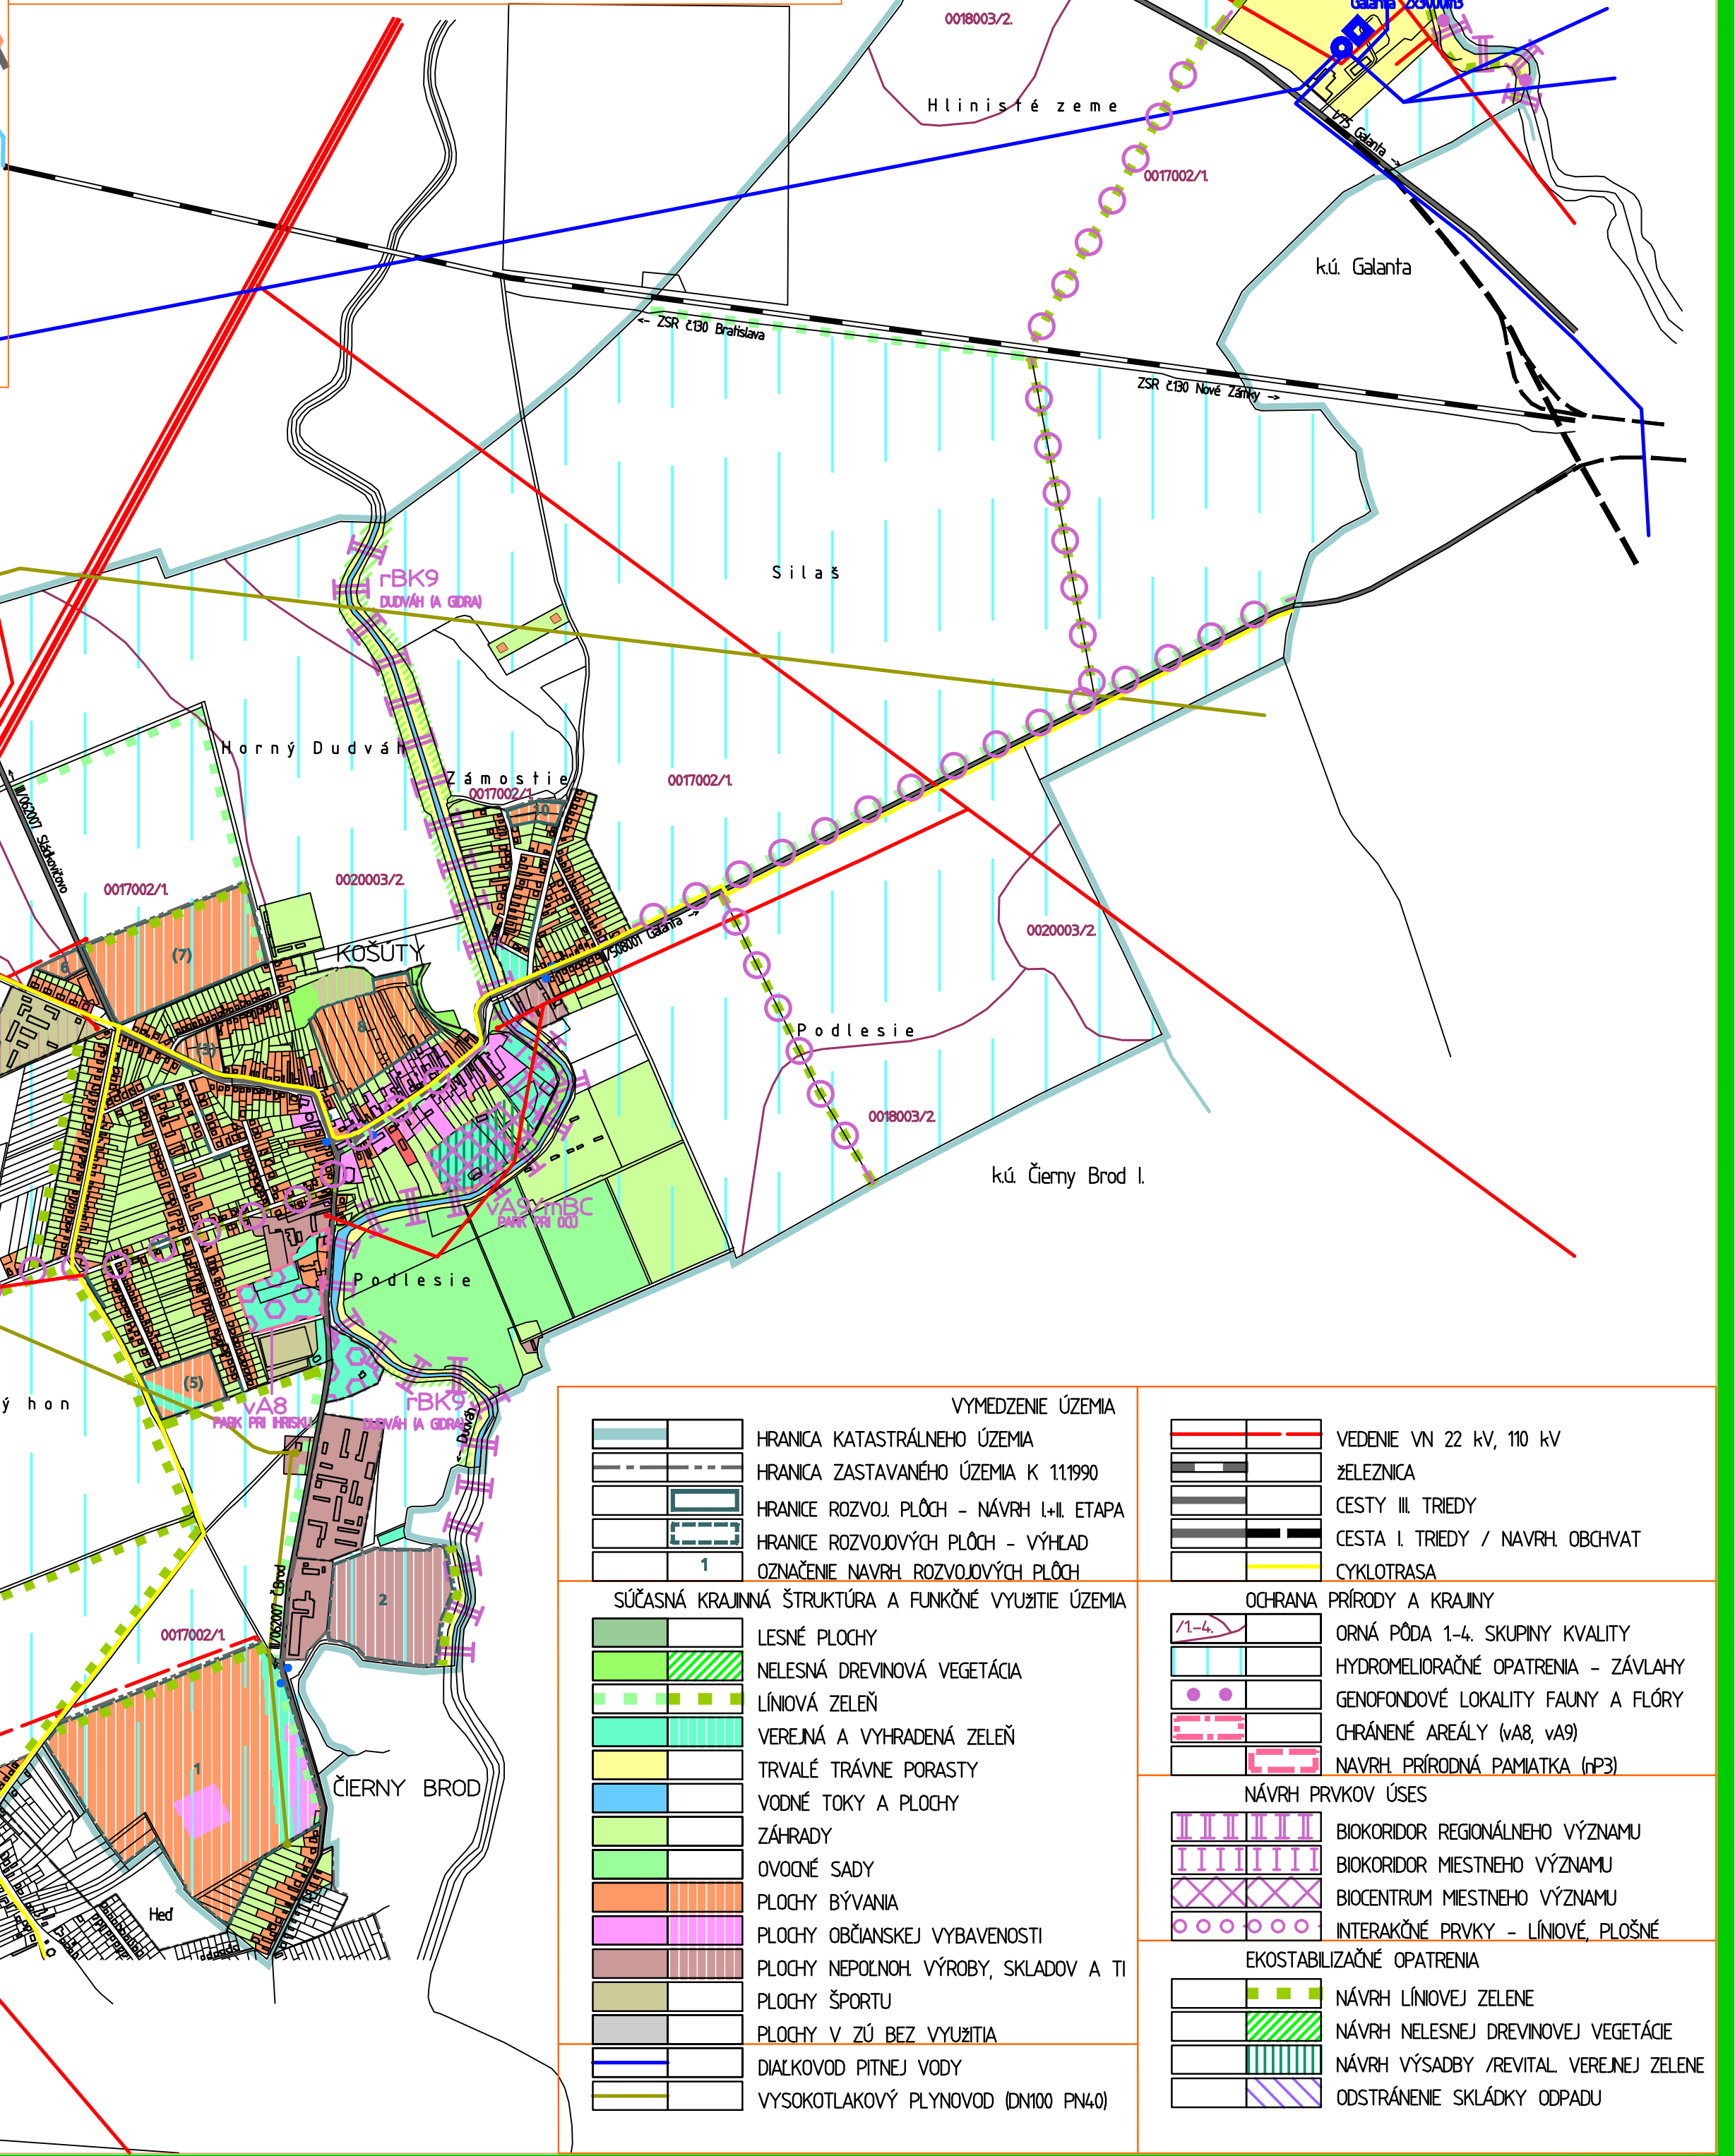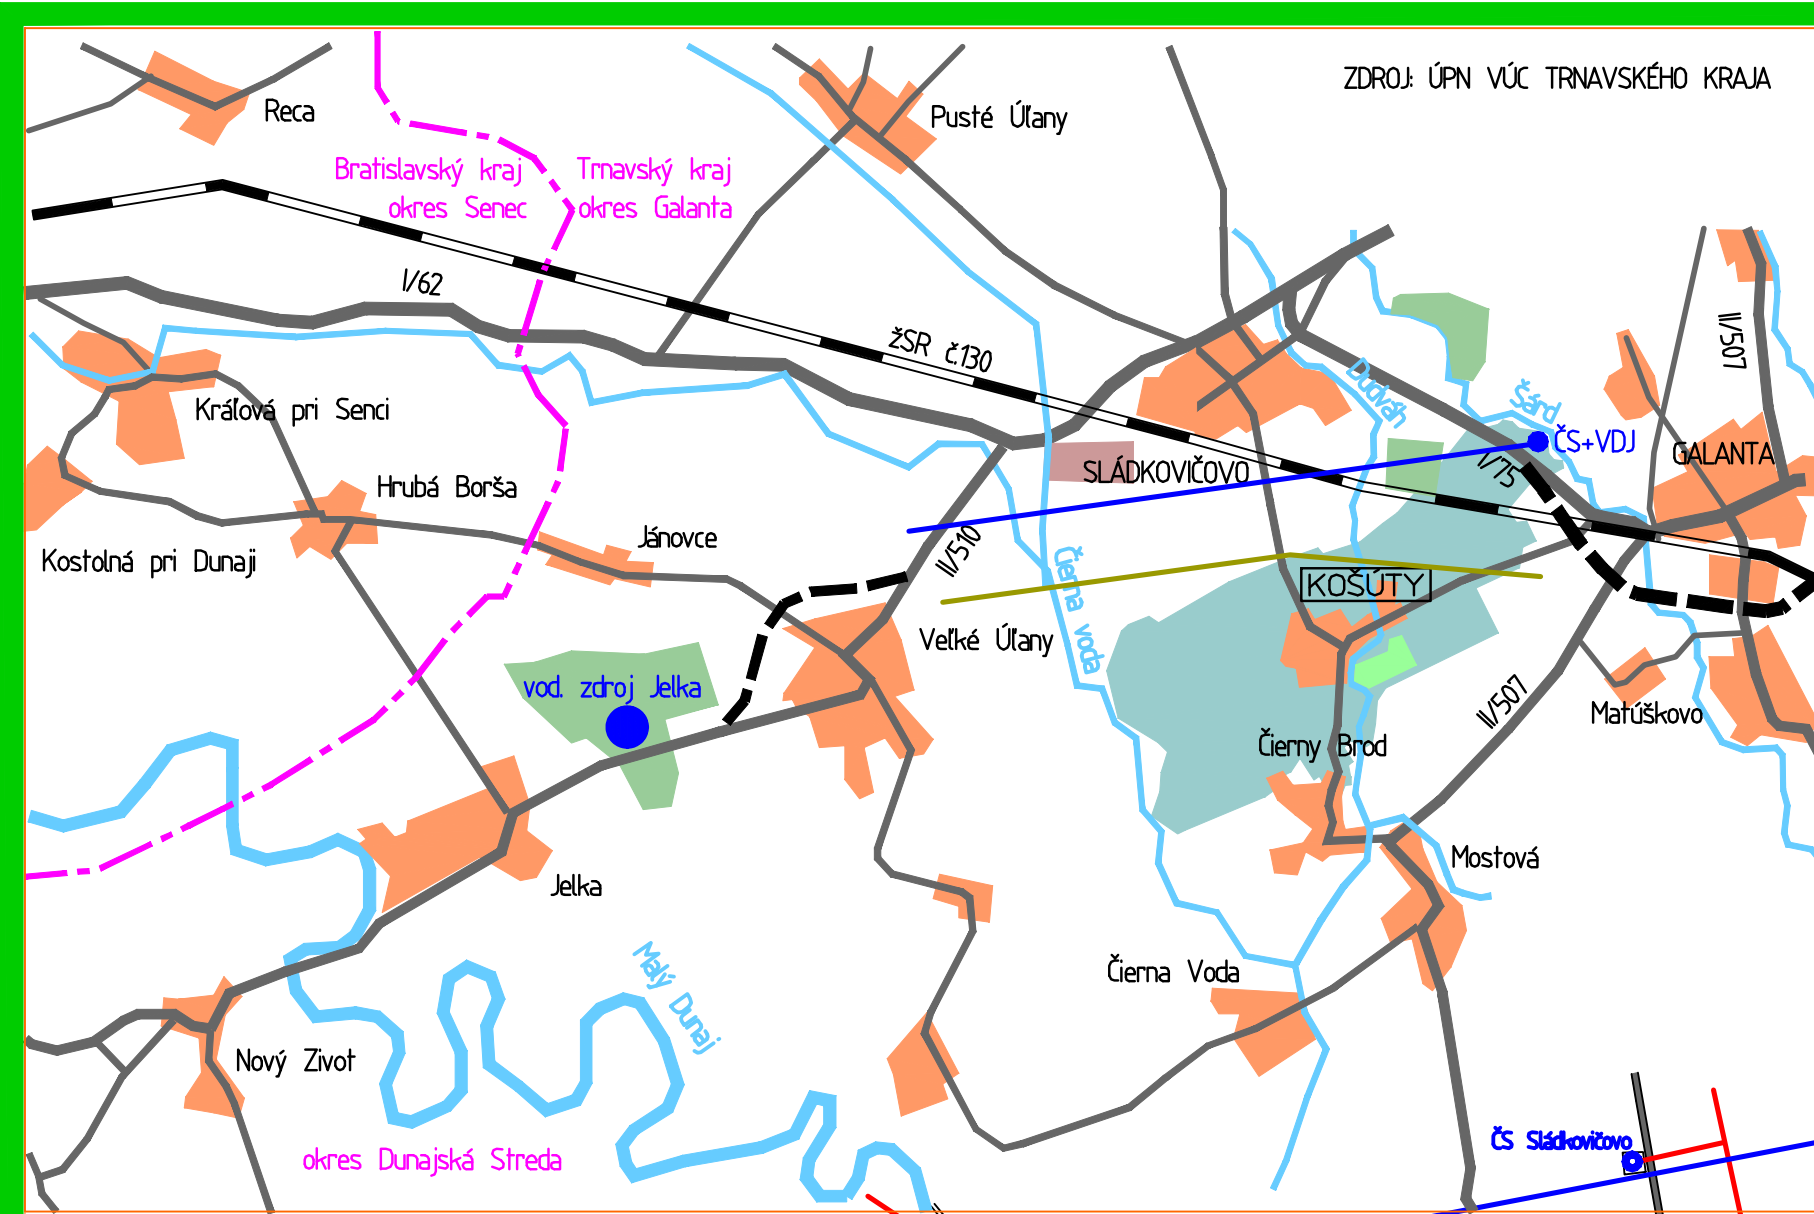

VYMEDZENIE ÚZEMIA		VYMEDZENIE ÚZEMIA	
[Symbol]	HRANICA KATASTRÁLNEHO ÚZEMIA	[Symbol]	VEDENIE VN 22 kV, 110 kV
[Symbol]	HRANICA ZASTAVANÉHO ÚZEMIA K 11/1990	[Symbol]	ŽELEZNICA
[Symbol]	HRANICE ROZVOJ. PLOCH - NÁVRH I+II ETAPA	[Symbol]	CESTY III. TRIEDY
[Symbol]	HRANICE ROZVOJOVÝCH PLOCH - VÝHLAD	[Symbol]	CESTA I. TRIEDY / NAVRH. OBCHVAT
[Symbol]	OZNAČENIE NAVRH. ROZVOJOVÝCH PLOCH	[Symbol]	CYKLOTRASA
SÚČASNÁ KRAJINNÁ ŠTRUKTÚRA A FUNKČNÉ VYUŽITIE ÚZEMIA		OCHRANA PRÍRODY A KRAJINY	
[Symbol]	LESNÉ PLOCHY	[Symbol]	ORNÁ PÓDA 1-4. SKUPINY KVALITY
[Symbol]	NELESNÁ DREVINOVÁ VEGETÁCIA	[Symbol]	HYDROMELIORAČNÉ OPATRENIA - ZÁVLAHY
[Symbol]	LÍNOVÁ ZELEŇ	[Symbol]	GENOFONDOVÉ LOKALITY FAUNY A FLÓRY
[Symbol]	VEREJNÁ A VYHRADENÁ ZELEŇ	[Symbol]	CHRÁNENÉ AREÁLY (vA8, vA9)
[Symbol]	TRVALÉ TRÁVNE PORASTY	[Symbol]	NAVHR. PRÍRODNÁ PAMÄTKA (rP3)
[Symbol]	VODNÉ TOKY A PLOCHY	NÁVRH PRVKOV ÚSES	
[Symbol]	ZÁHRADY	[Symbol]	BIOKORIDOR REGIONÁLNEHO VÝZNAMU
[Symbol]	OVOČNÉ SADY	[Symbol]	BIOKORIDOR MIESTNEHO VÝZNAMU
[Symbol]	PLOCHY BÝVANIA	[Symbol]	BIOCENTRUM MIESTNEHO VÝZNAMU
[Symbol]	PLOCHY OBČIANSKEJ VYBAVENOSTI	[Symbol]	INTERAKČNÉ PRVKY - LÍNOVÉ, PLOŠNÉ
[Symbol]	PLOCHY NEPOLNOH. VÝROBY, SKLADOV A T.I.	EKOSTABILIZAČNÉ OPATRENIA	
[Symbol]	PLOCHY ŠPORTU	[Symbol]	NAVHR. LÍNOVEJ ZELENÉ
[Symbol]	PLOCHY V ZÚB. BEZ VYUŽITIA	[Symbol]	NAVHR. NELESNEJ DREVINOVEJ VEGETÁCIE
[Symbol]	DIAKOVOD PITNEJ VODY	[Symbol]	NAVHR. VÝSADBY /REVITAL. VEREJNEJ ZELENÉ
[Symbol]	VYSOKOTLAKOVÝ PLYNOVOD (DN100 PN40)	[Symbol]	ODSTRÁNENIE SKLÁDKY ODPADU